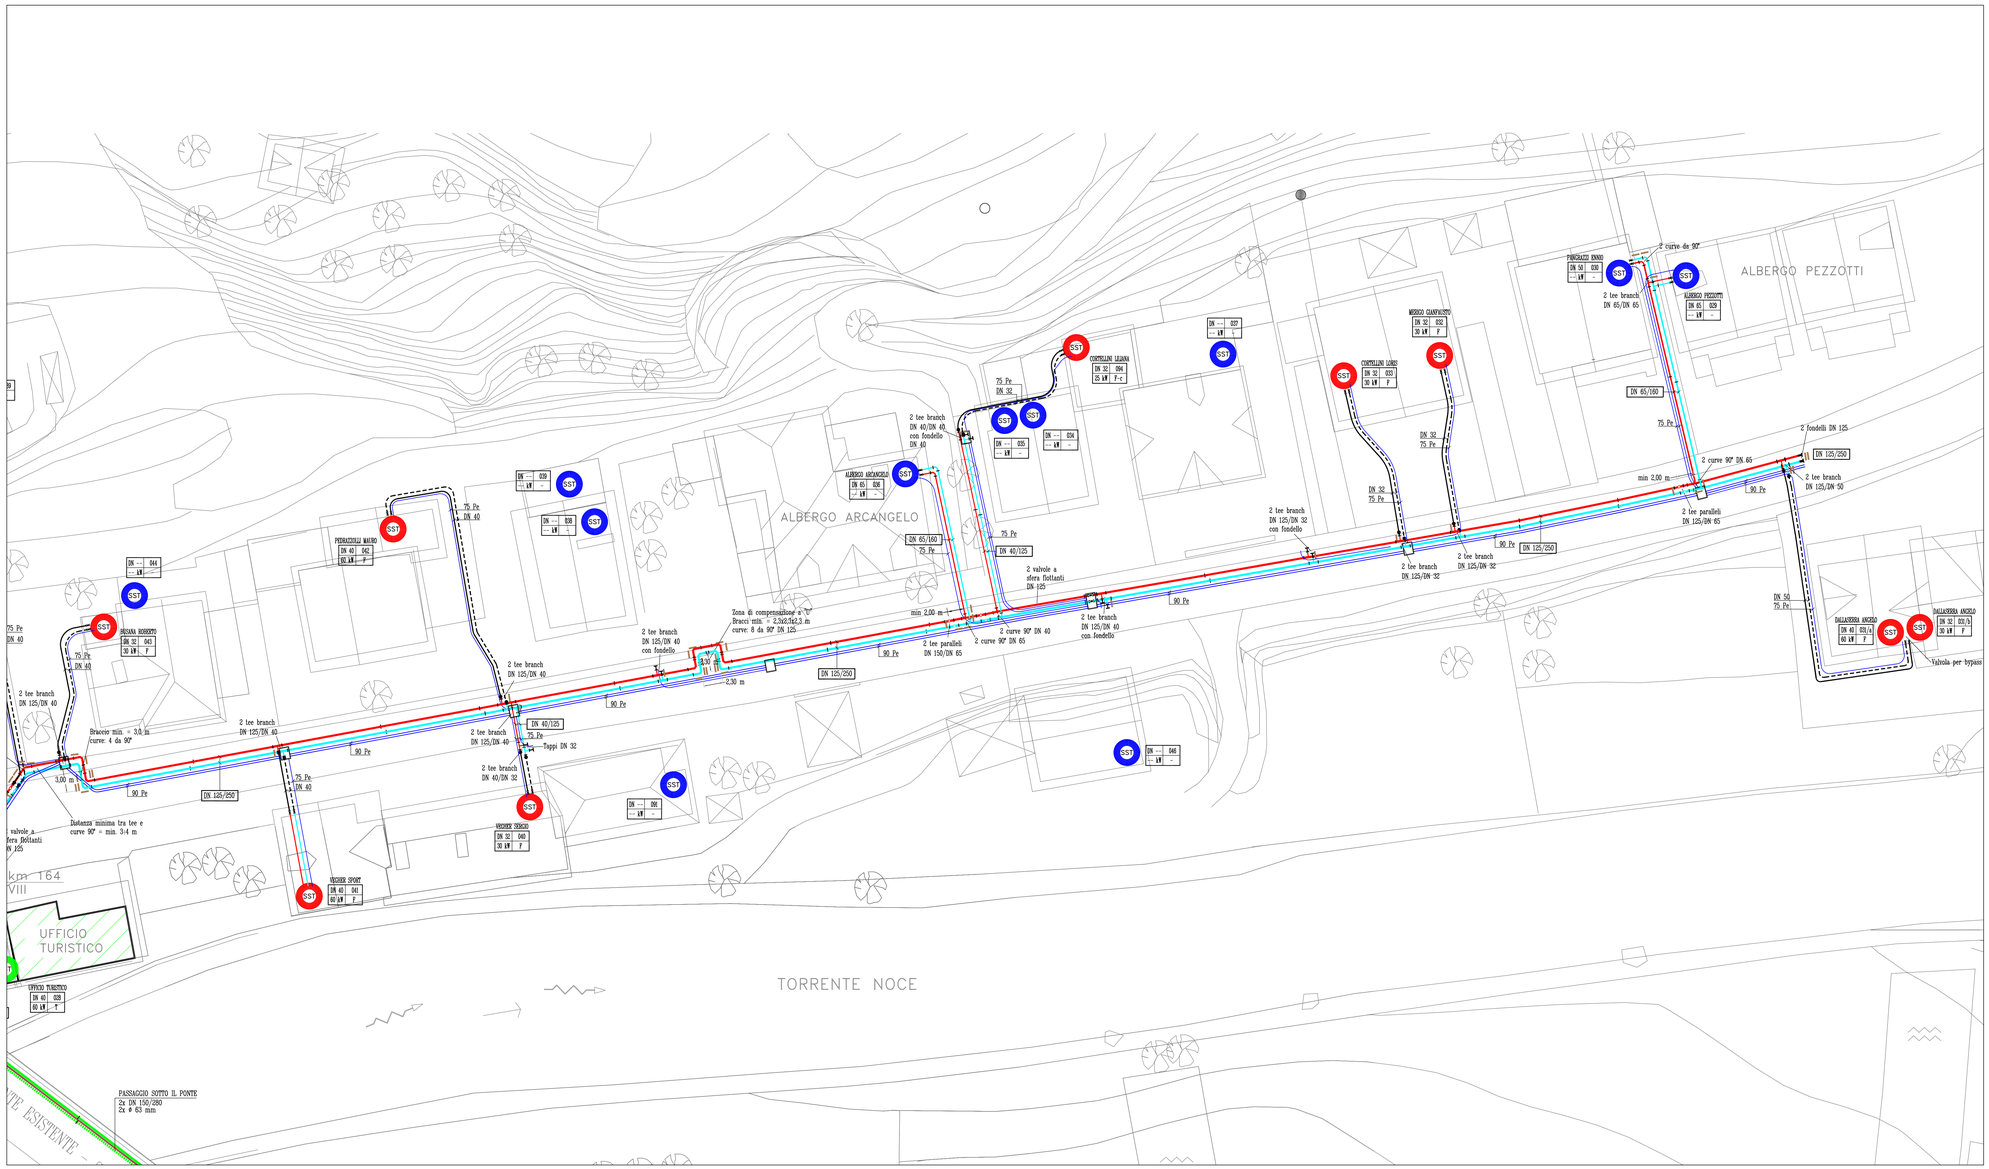

LEGENDA IMPIANTO

DN .../...	DIAMETRO NOMINALE TUBAZIONE IN ACCIAIO / DIAMETRO ESTERNO TUBAZIONE IN POLIETILENE
	ANDATA E RITORNO TUBAZIONI TELERISCALDAMENTO IMPIANTO ESISTENTE
	TUBO Pe corrugato 2 x DN 75/90 IMPIANTO ESISTENTE
	ANDATA E RITORNO TUBAZIONI TELERISCALDAMENTO TUBAZIONI PREISOLATE IN ACCIAIO SERIE "2" (con isolamento maggiorato)
	TUBO Pe corrugato 2 x DN 75/90 (linea BUS teleriscaldamento)
	DIRAMAZIONE SINGOLA UTENZA TUBAZIONI INOX FLESSIBILI PREISOLATE TIPO "BRUGG CASAFLEX" (con isolamento maggiorato)
DN1	VALVOLA A SFERA PER TELERISCALDAMENTO DEL TIPO A SALDARE (UNIBALL o similare)

DIAMETRO TUBAZIONI | NUMERO IDENTIFICATIVO UTENZA

DN ... XXX

... kW X

POTENZIALITÀ SOTTOSTAZIONE | TIPO SOTTOSTAZIONE (B= tipo "BOLZANO" / P= tipo "PONDO" / M= tipo "MILANO" / T= tradizionale)

	SOTTOSTAZIONE TERMICA ESISTENTE
	SOTTOSTAZIONE TERMICA NUOVA
	SOTTOSTAZIONE TERMICA POTENZIALE

VISTA D'INSIEME

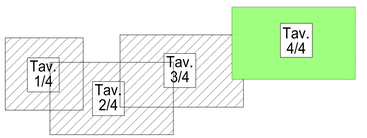

PROVINCIA AUTONOMA DI TRENTO

COMUNE DI PELLIZZANO

Progetto:

AMPLIAMENTO IMPIANTO DI TELERISCALDAMENTO A BIOMASSA LEGNOSA DEL COMUNE DI PELLIZZANO

PROGETTO ESECUTIVO

ORDINE DEGLI INGEGNERI DELLA PROV. DI TRENTO
dott.ing MENGHINI RINALDO
ISCRIZIONE ALBO N° 894

COLLEGIO PERITI INDUSTRIALI TRENTO
SETTORE MECCANICO
per. ind. DALLAGO VALTER
ISCRIZIONE ALBO N° 800

Parte d'opera:	Tipo opera:	Fase progetto:	Tipo elab.:	Categoria:	N° Prog.:
RETE TELERISCALDAMENTO	RT	V1	T	338	05

Data: settembre 2013	Elaborato: Planimetria ampliamento - 4/4	Scala: 1:250	Archivio: 04042
Redazione: MOLIGNONI ing. MARCO		File: RT_V1T_338_01-06.dwg	

STUDIO TECNICO: dott. Ing. Rinaldo Menghini
Fraz. Traversara 1/0-38021 BREZ
Tel. e Fax 0463/874369
E-mail: rmednpv@tin.it

STUDIO TECNICO
per. ind. Valter Dallago
consulenza energetica e impianti

38023 CLES (TN) Via Lanza, 2 Tel. e Fax 0463/424233 - E-mail: info@studiodallago.com

A1.0